



Ansicht West

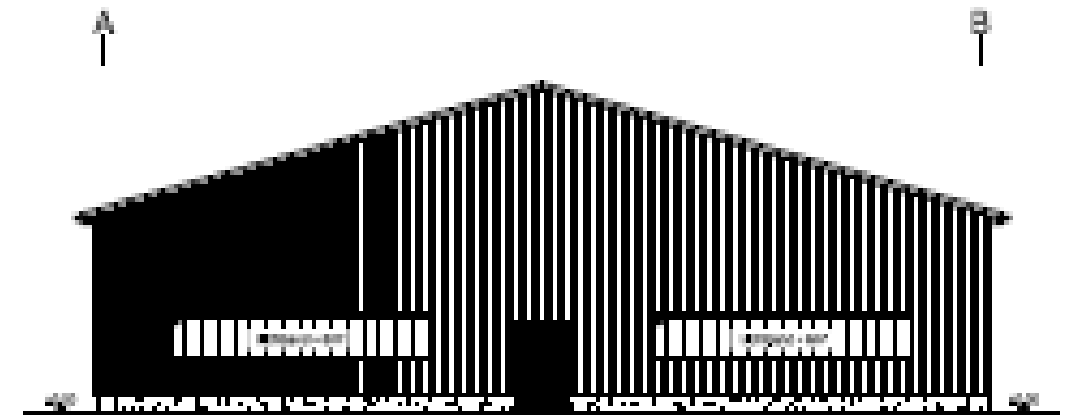

Ansicht Süd

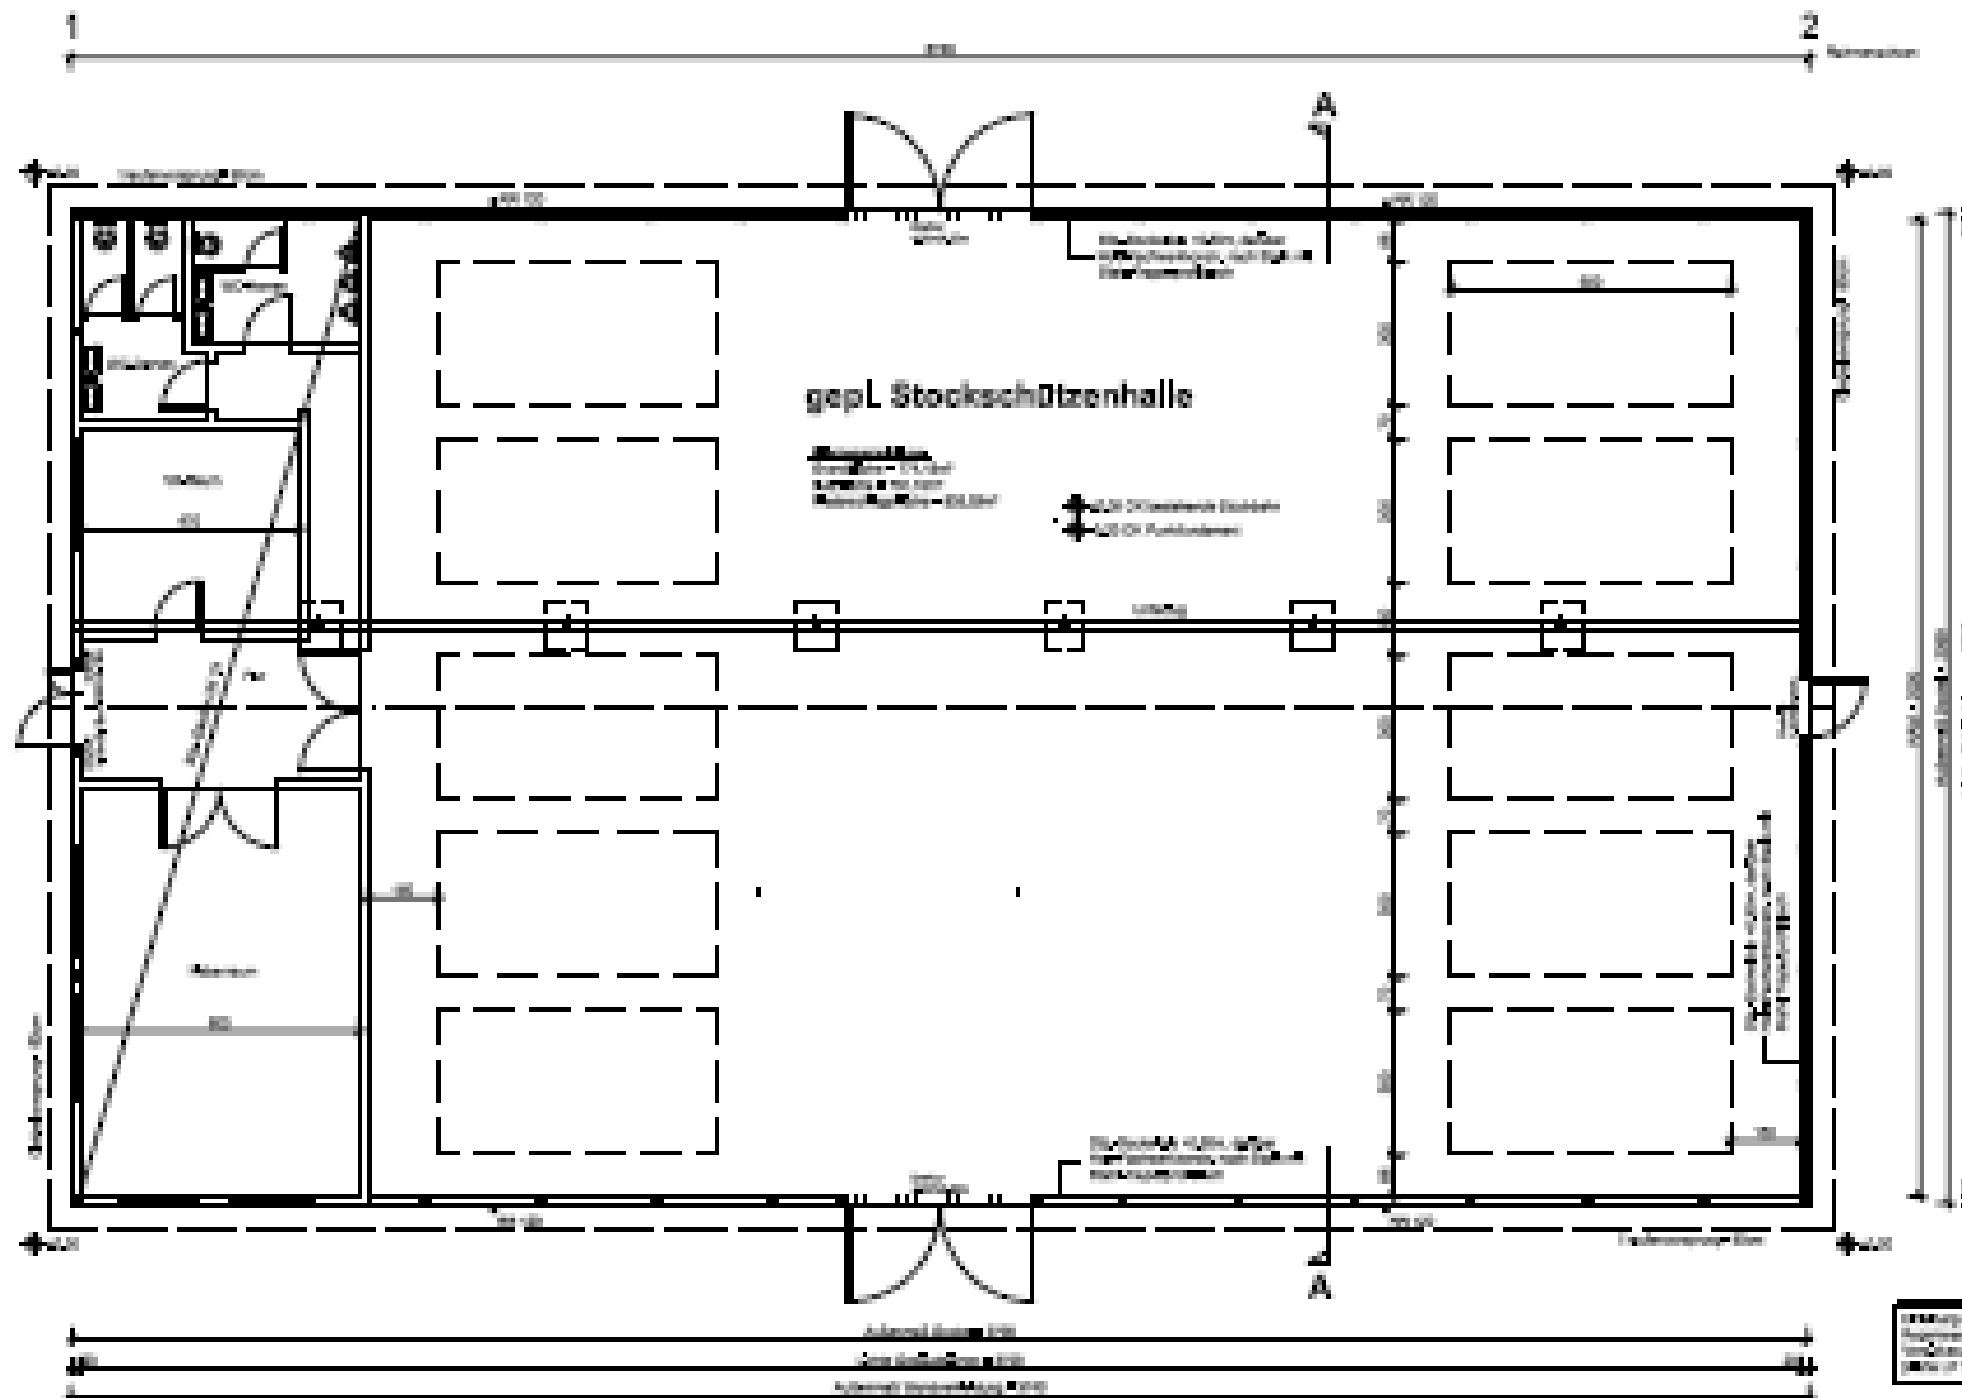

Grundriss